


STATO DI PROGETTO

PIANTA PIANO TERRA
scala 1:100

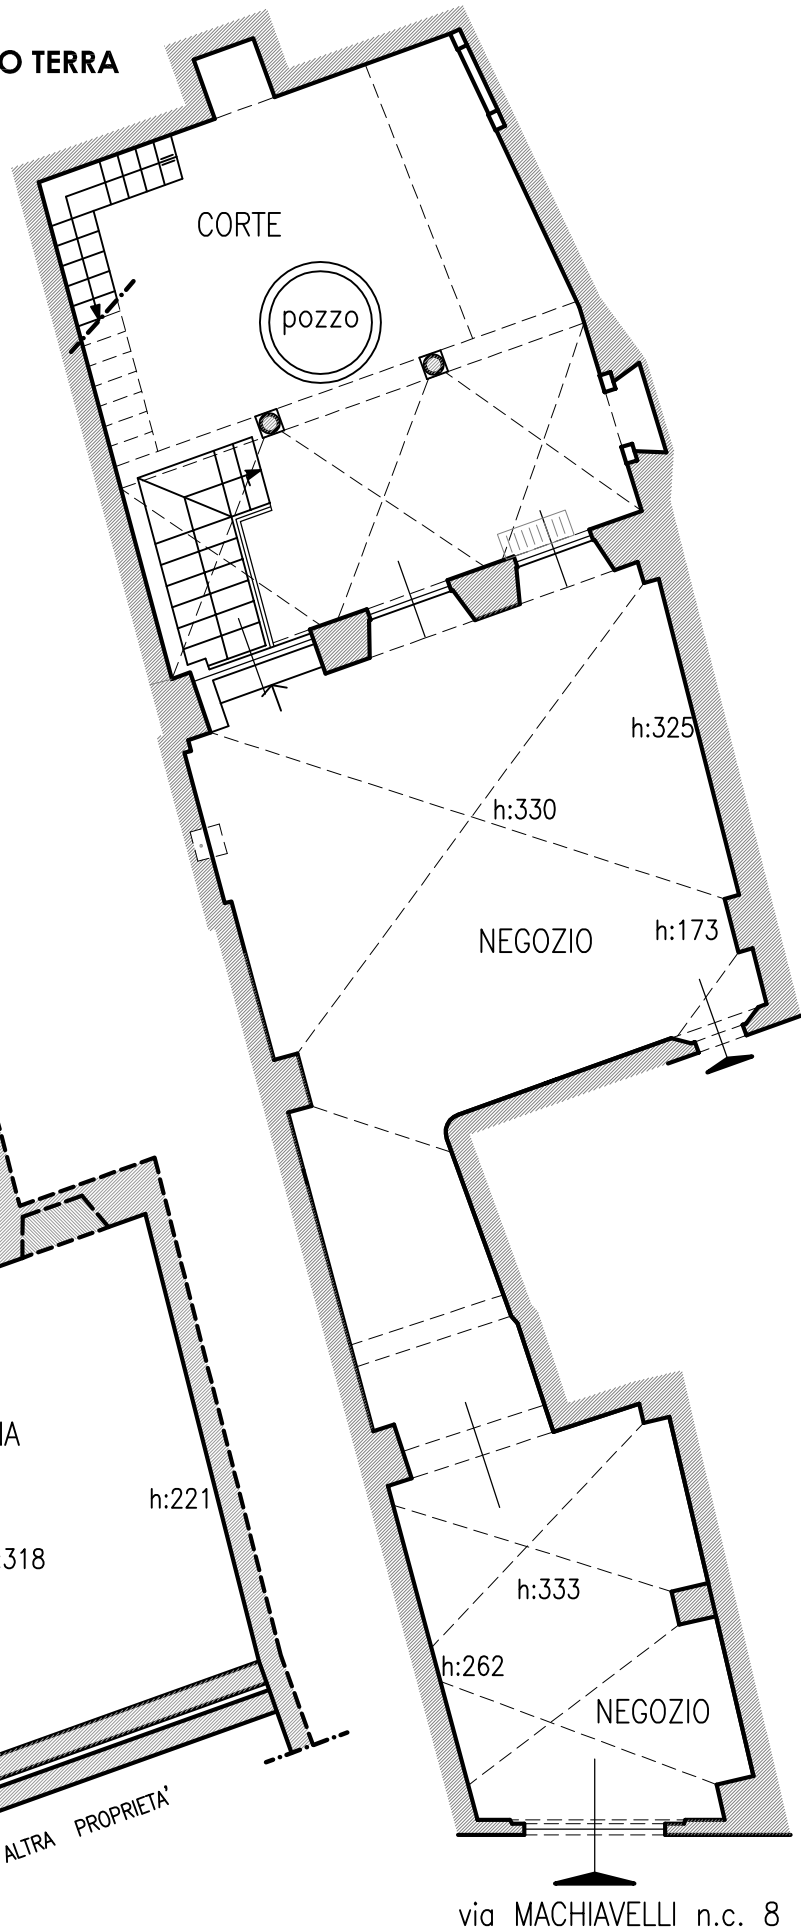

PIANTA PIANO INTERRATO
scala 1:100

